




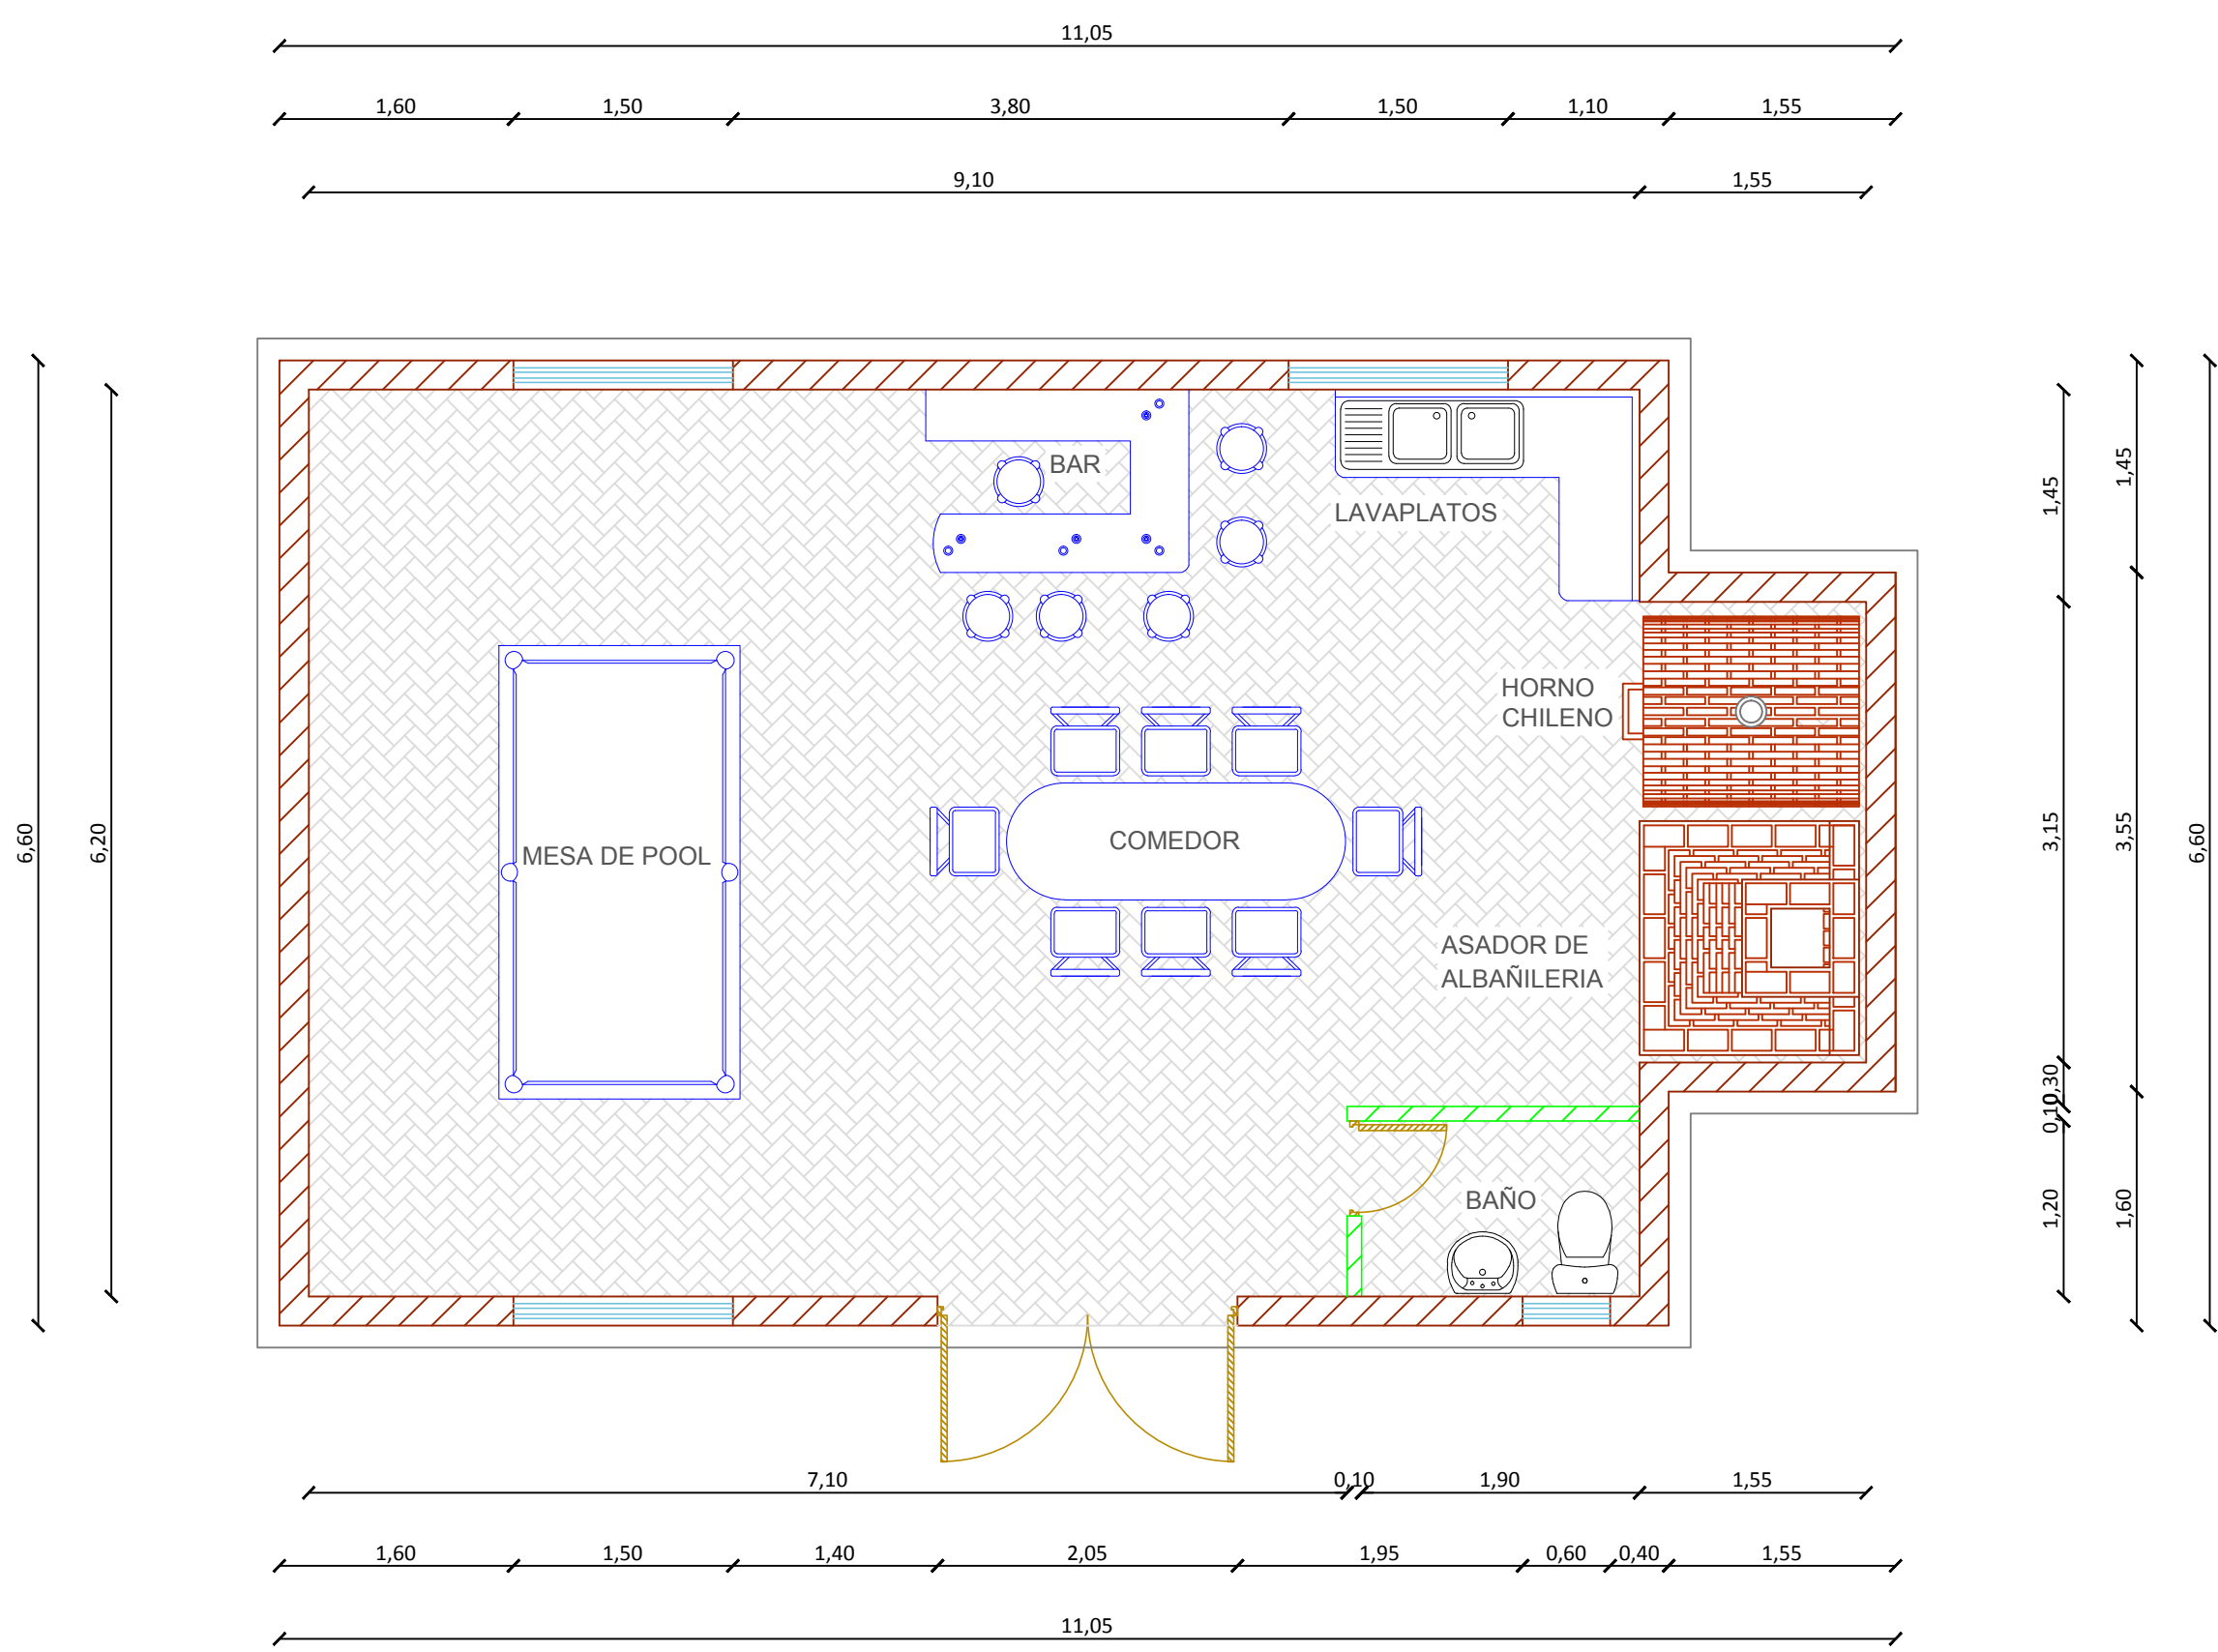


PLANTA ARQUITECTURA  
Esc. 1:50

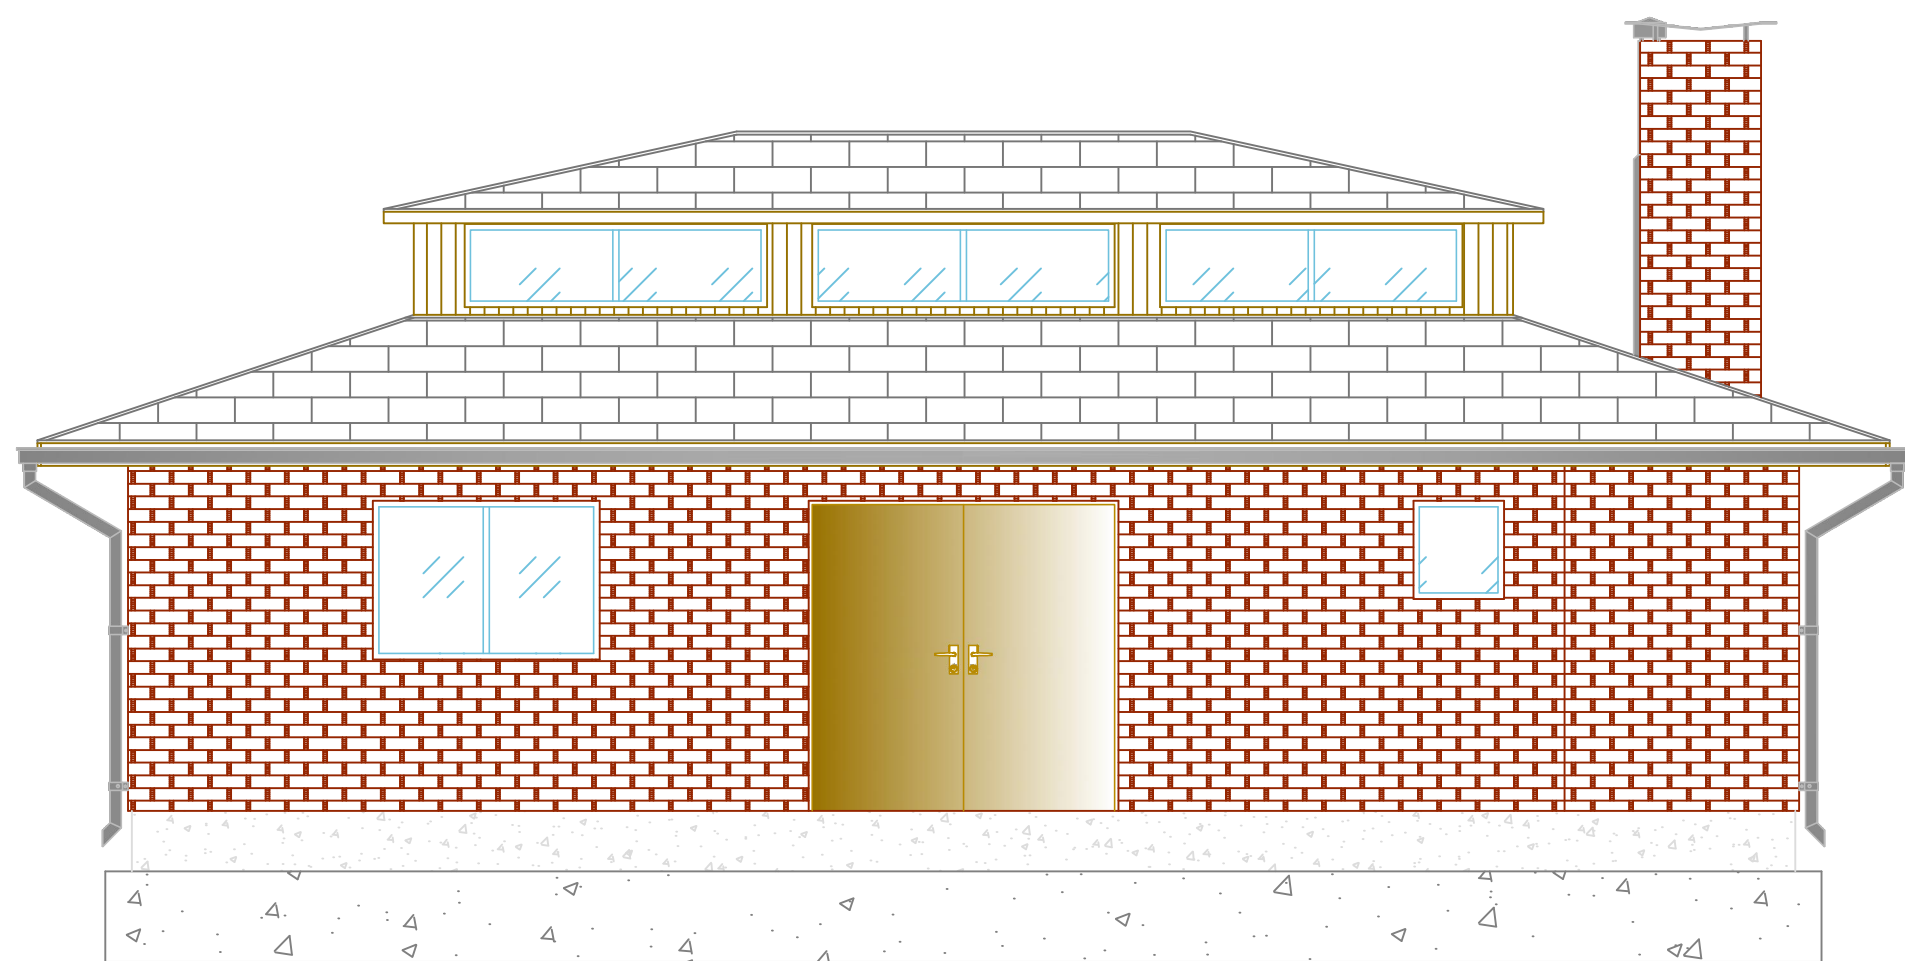

ELEVACION FRONTAL  
Esc. 1:50

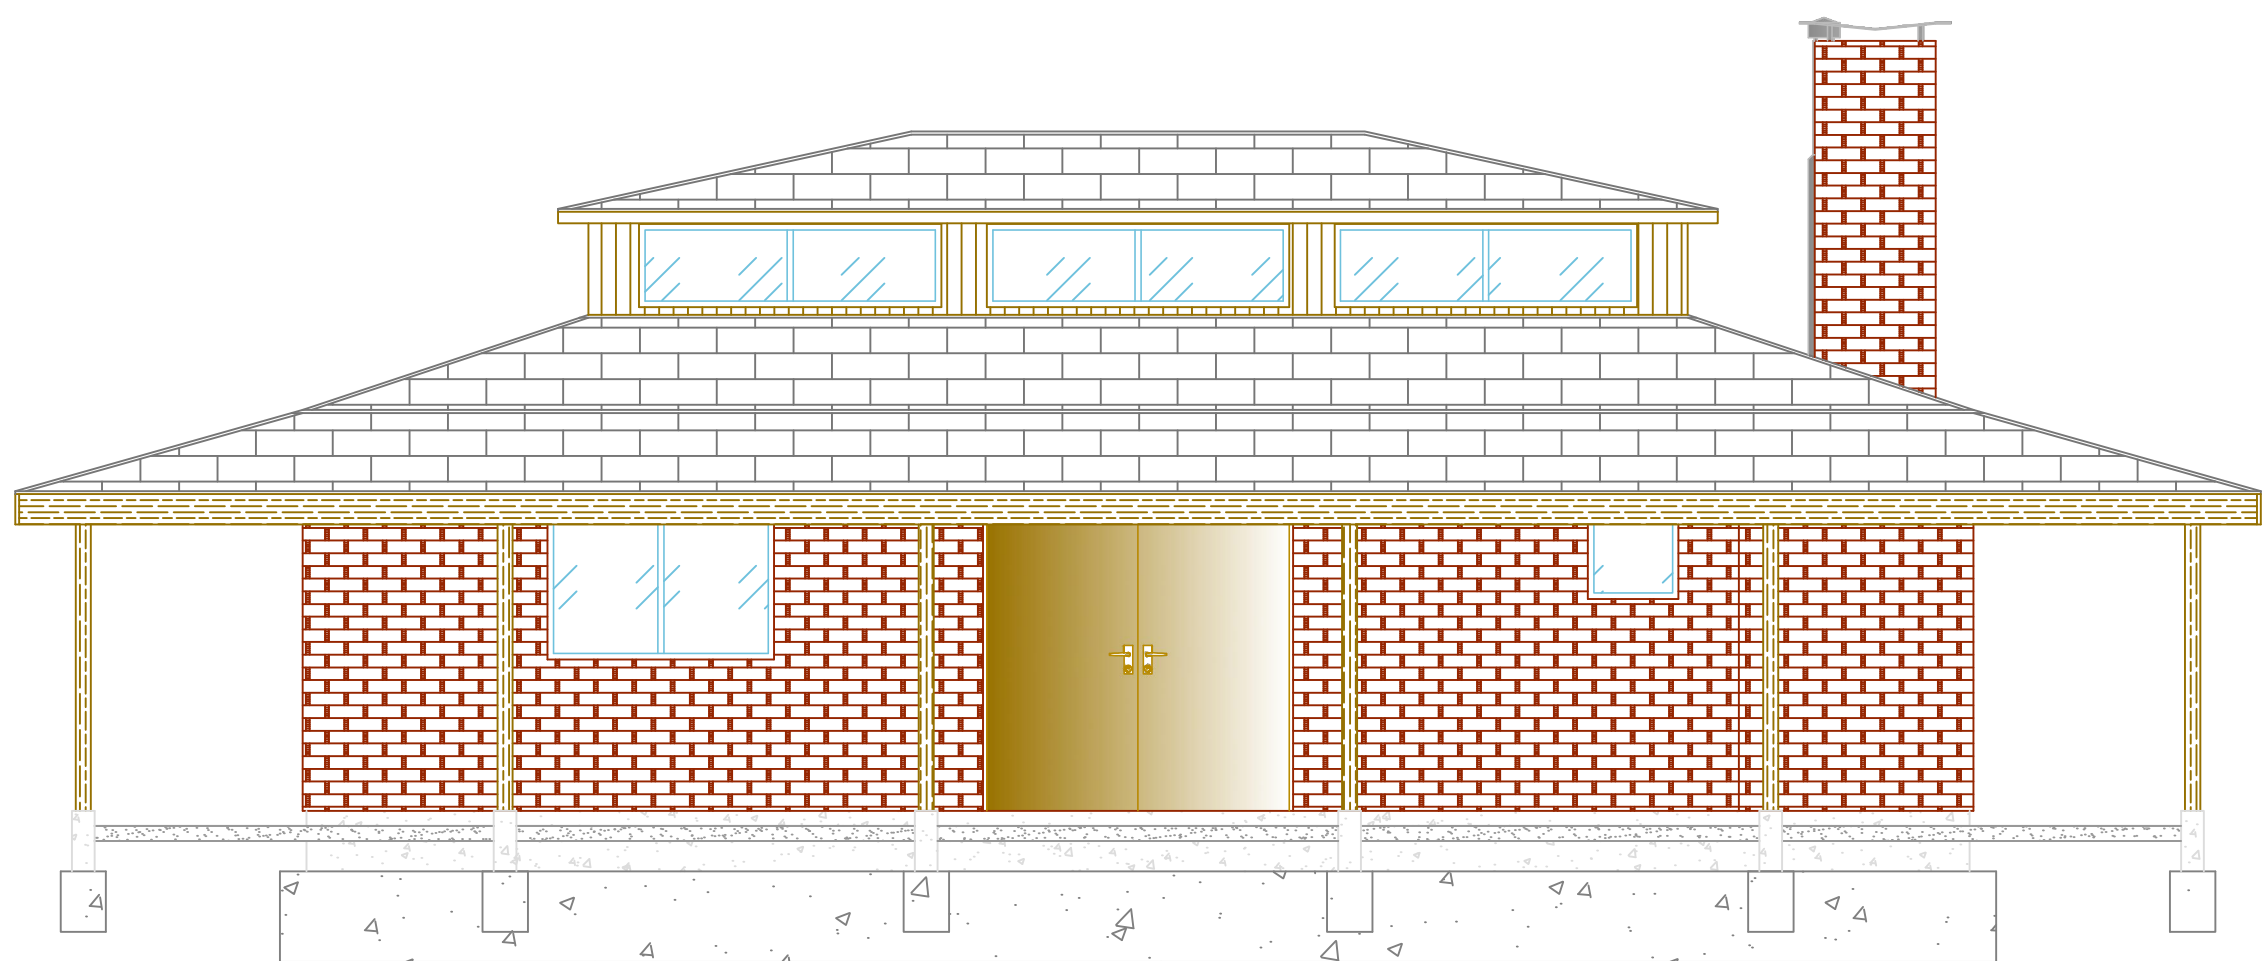


ELEVACION FRONTAL  
Esc. 1:50

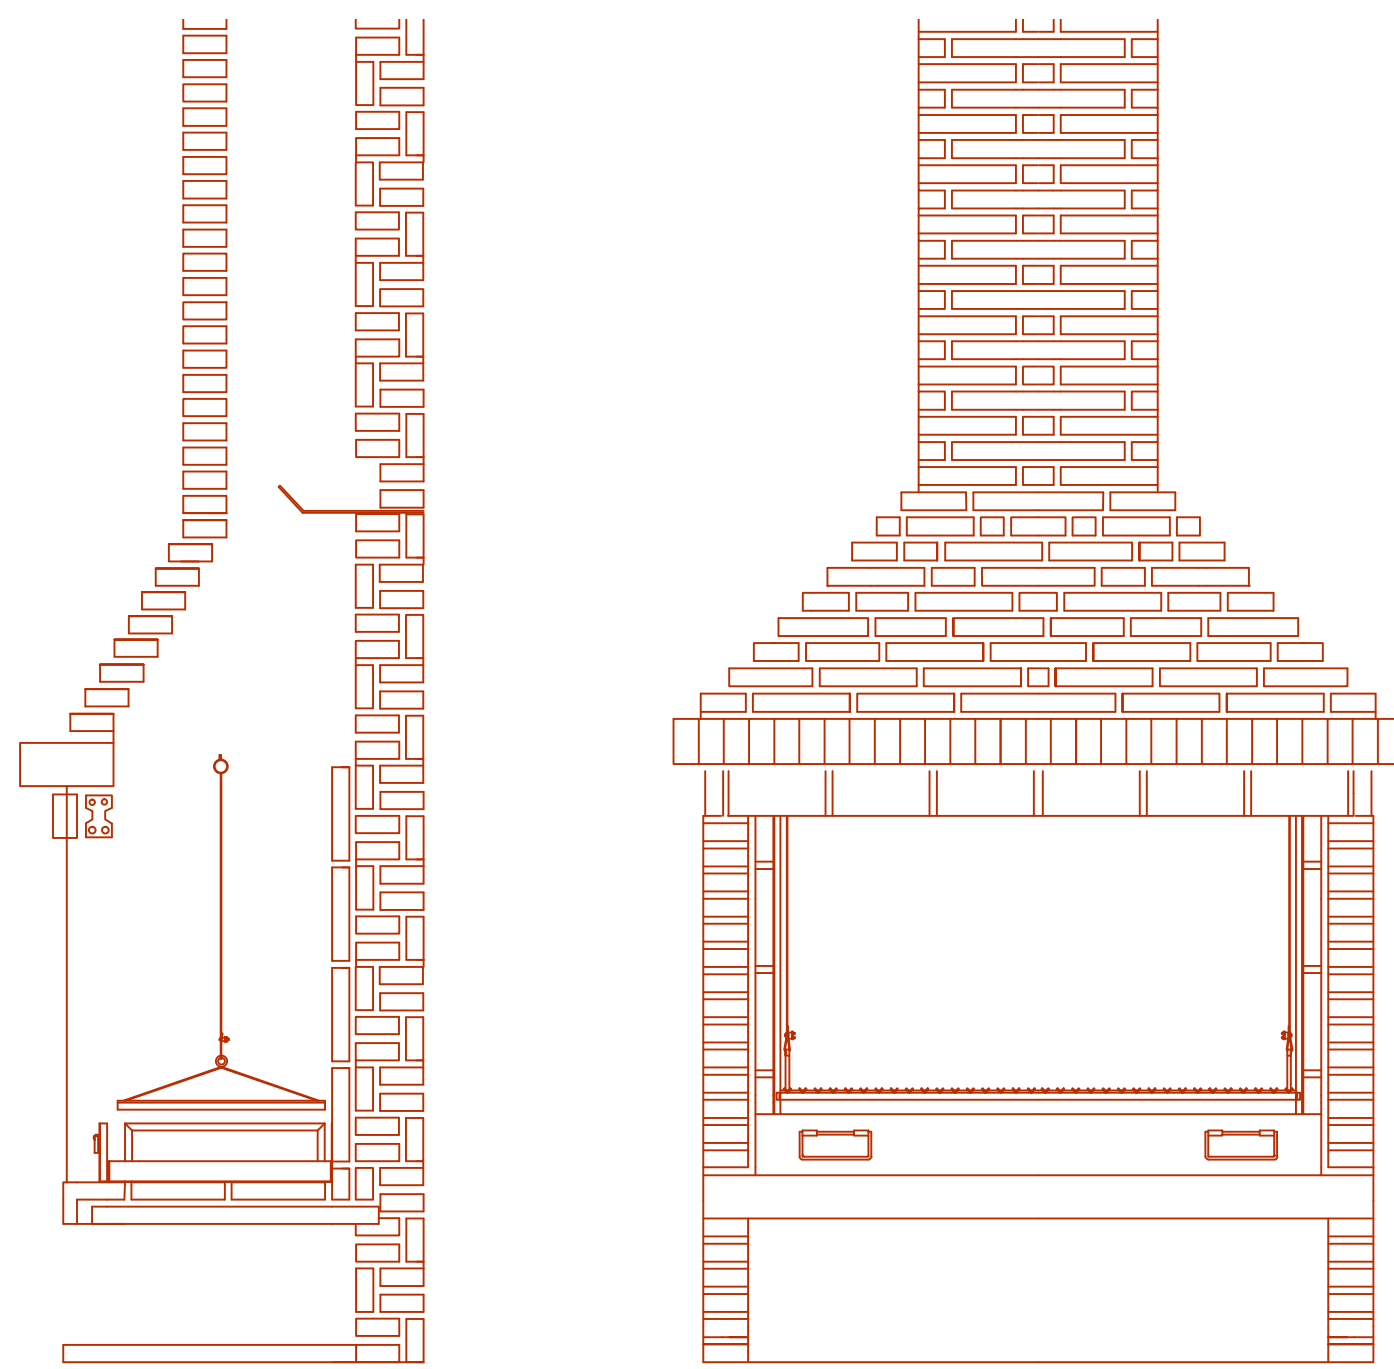


ASADOR  
S/ Esc.


| CUADRO DE SUPERFICIES |             |           |             |         |
|-----------------------|-------------|-----------|-------------|---------|
| TERRENO               | POR DEFINIR |           |             |         |
| CUADRO DE SUPERFICIES |             |           |             |         |
| OBRA NUEVA            | 1ER NIVEL   | 2DO NIVEL | SUBTERRANEO | TOTAL   |
|                       | POR DEFINIR | NO TIENE  | NO TIENE    | 68,2 M2 |

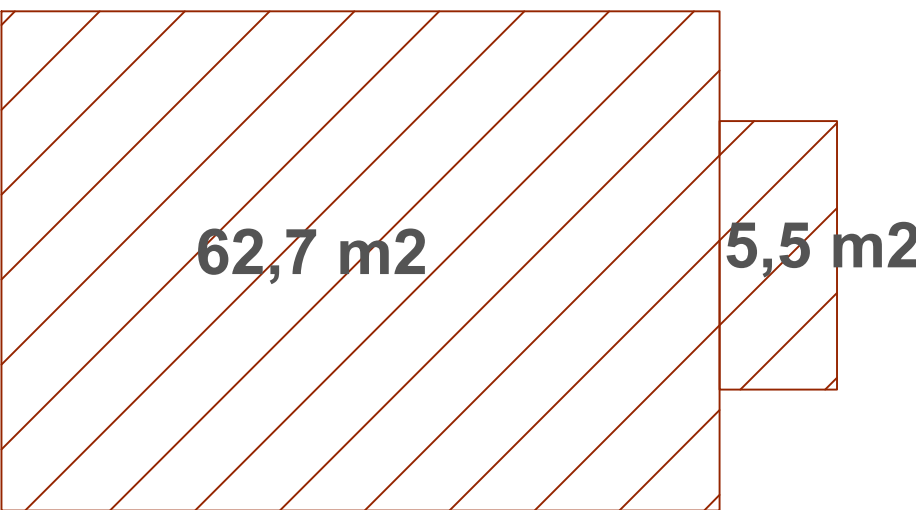


CUADRO DE SUPERFICIES  
Esc. 1:100

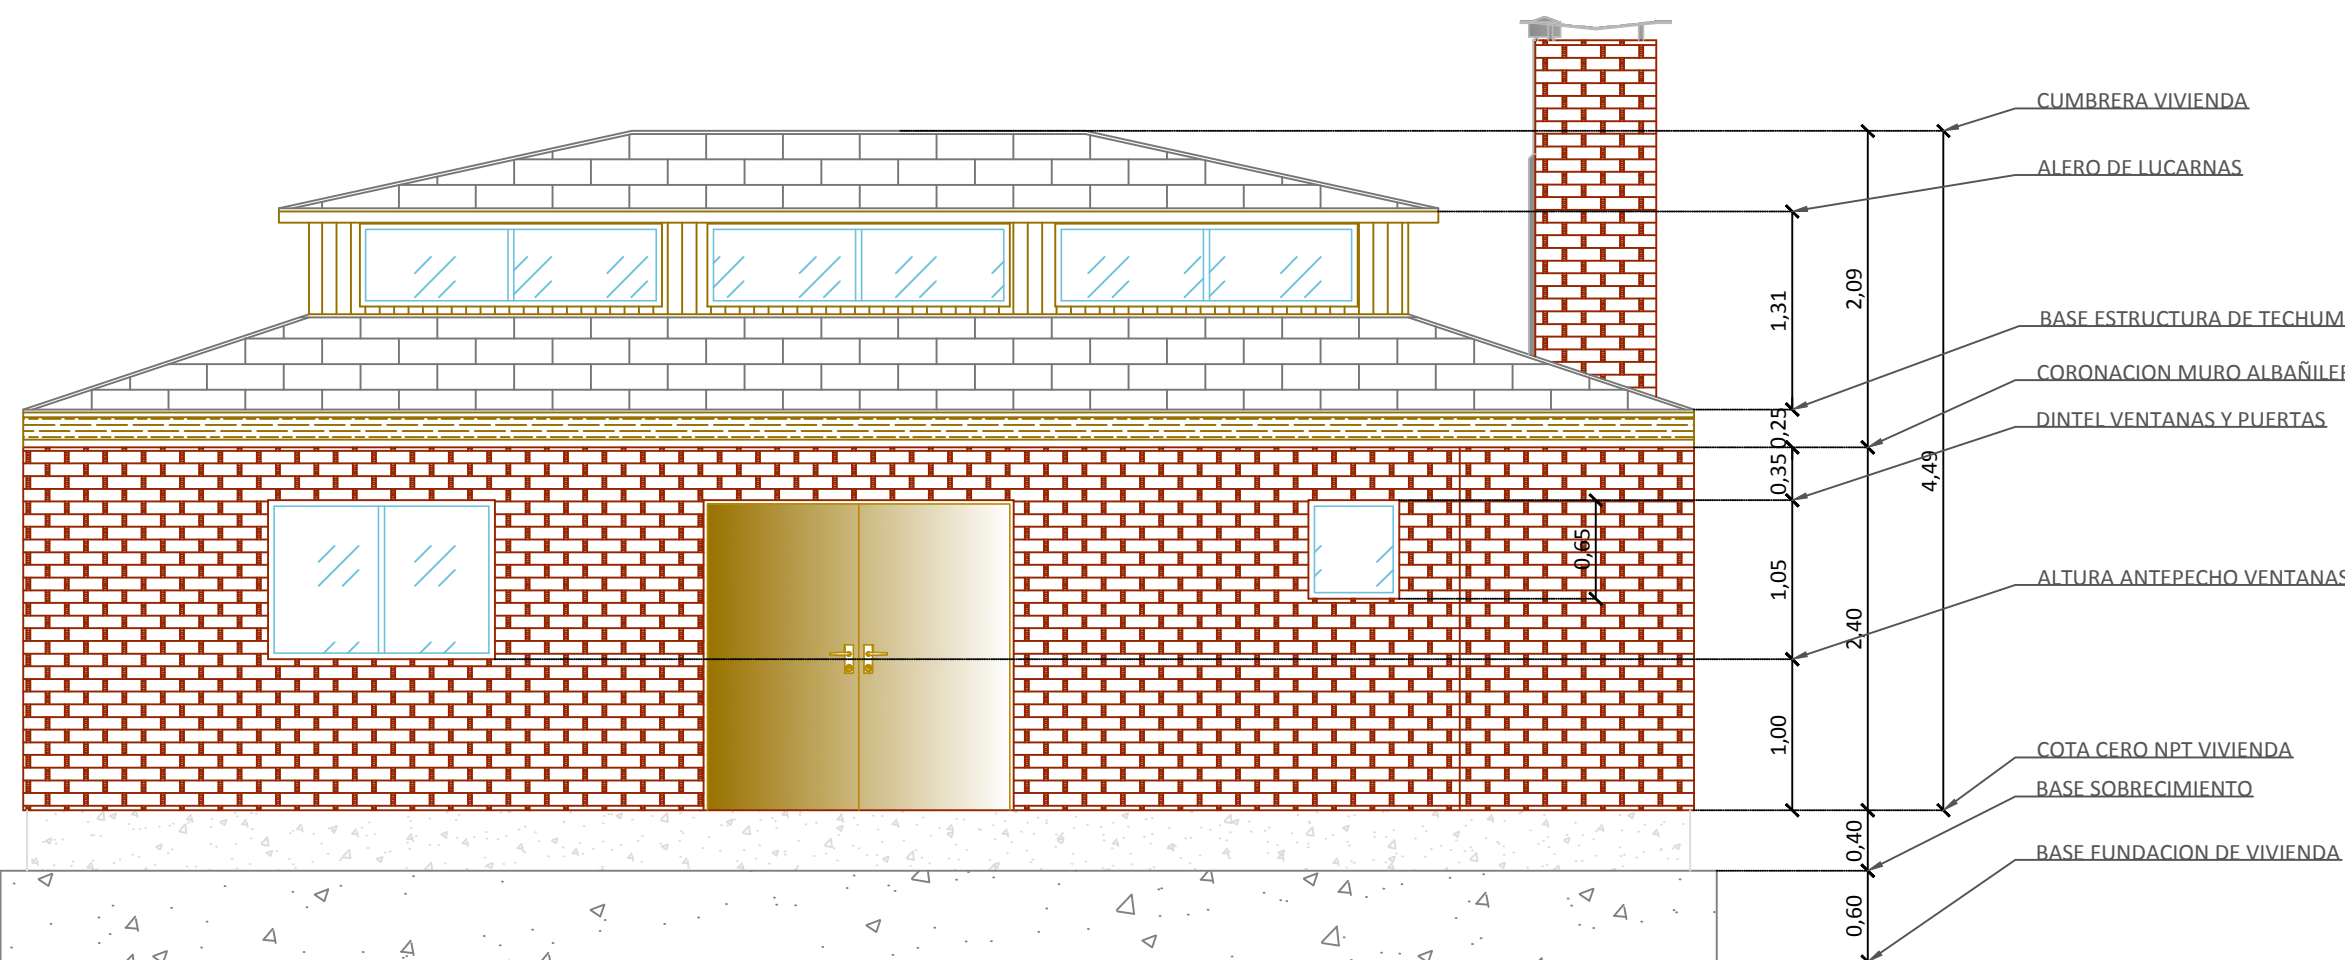


ELEVACIÓN COTA Y DIRECTRIZ  
Esc. 1:50

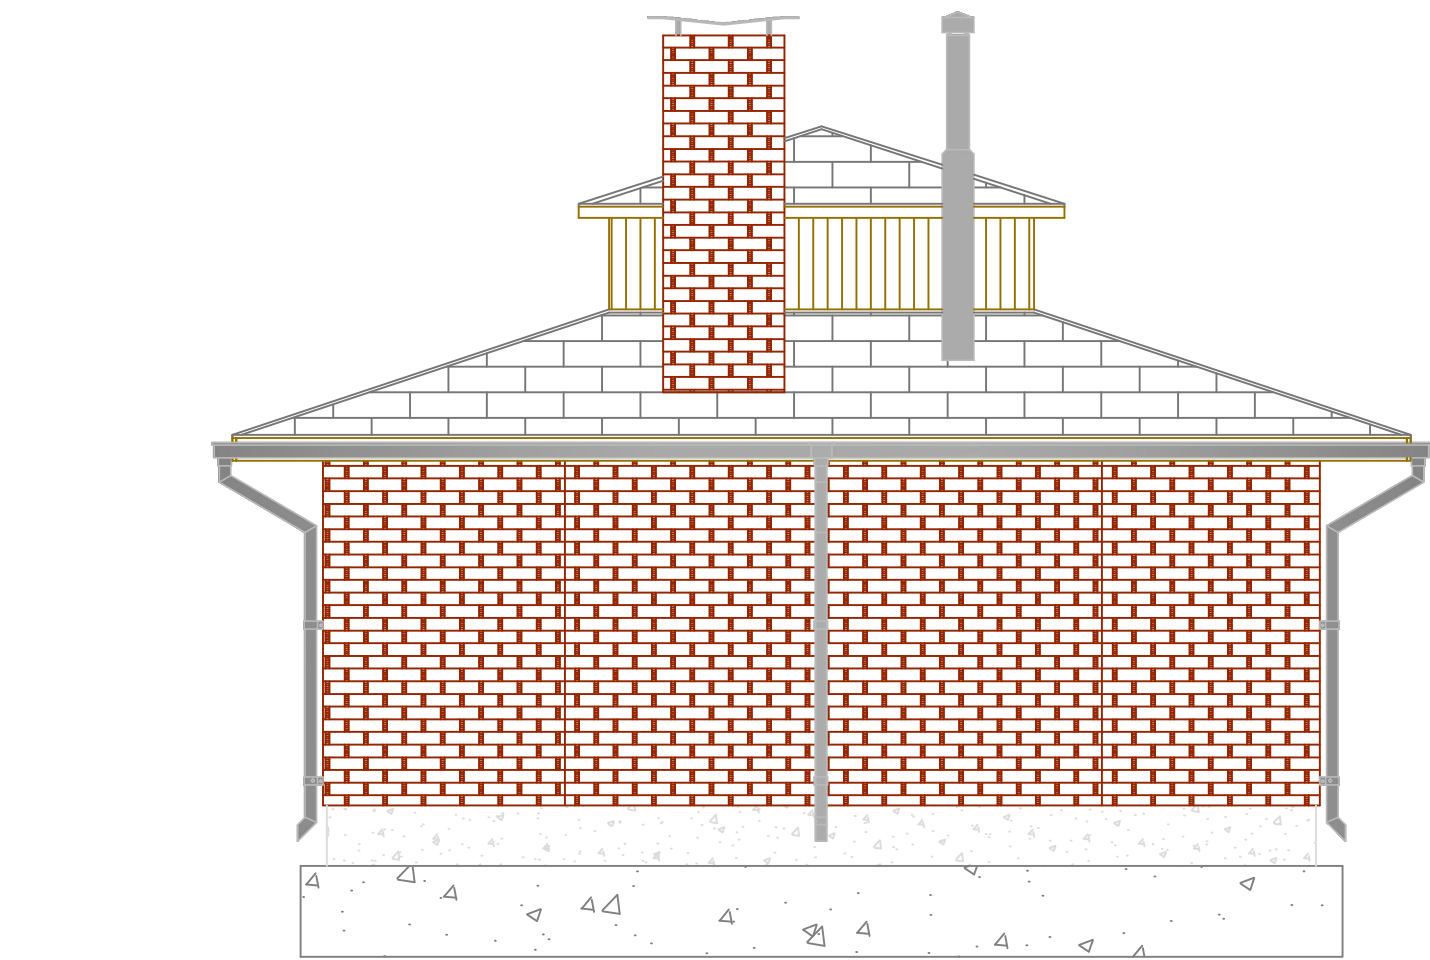


ELEVACIÓN DERECHA  
Esc. 1:50

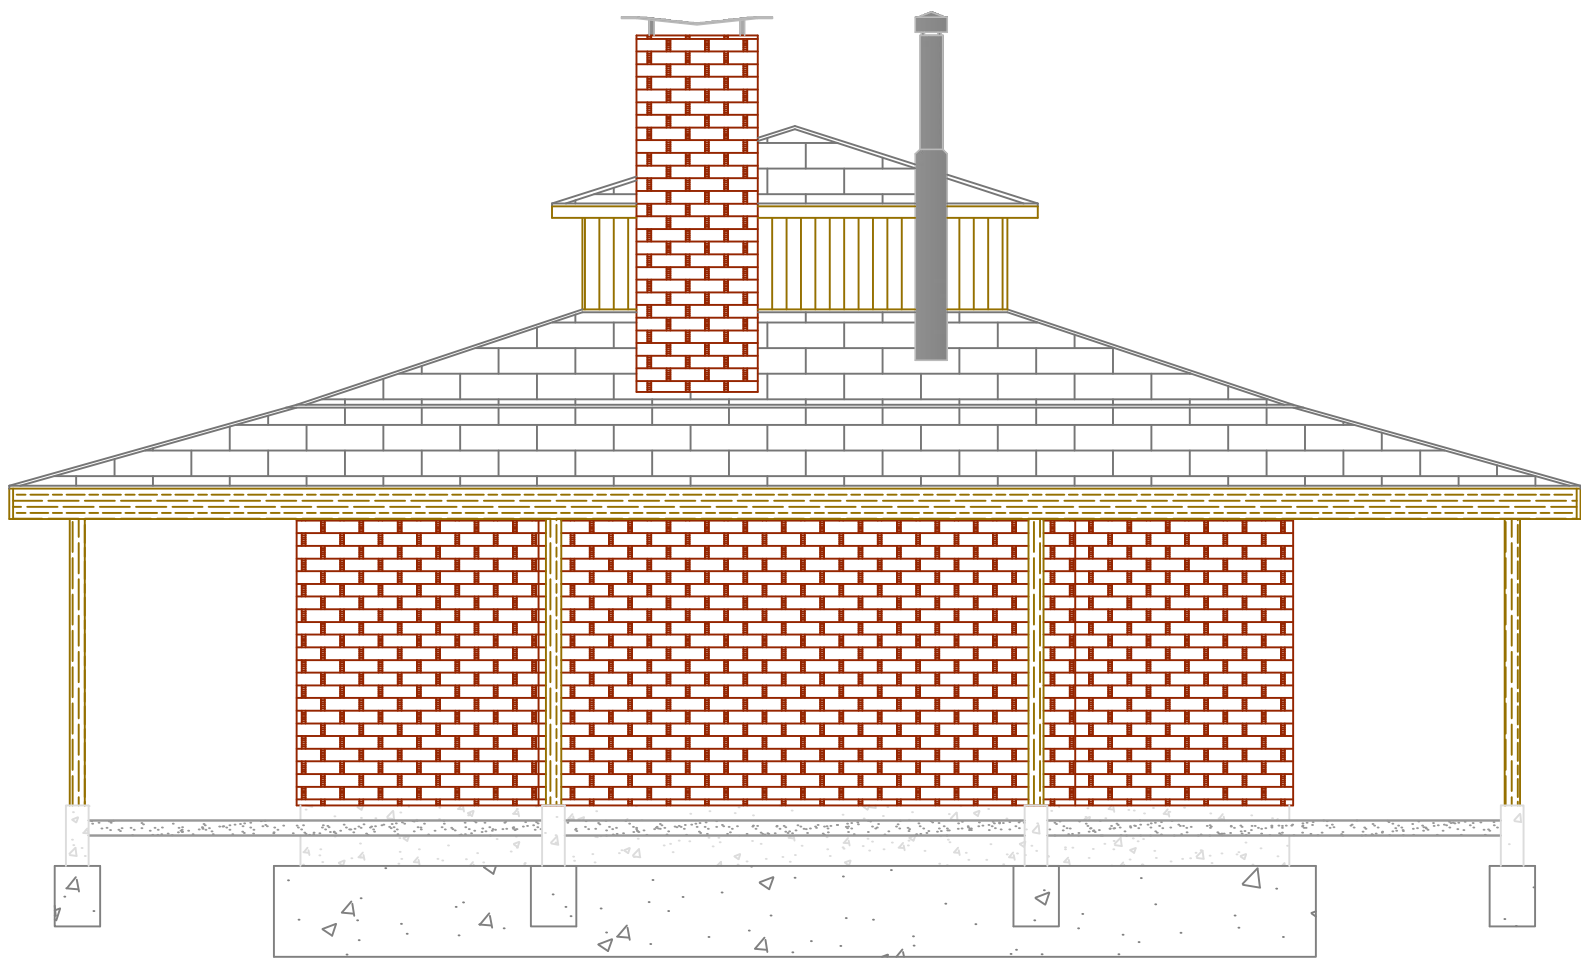


ELEVACIÓN DERECHA  
Esc. 1:50

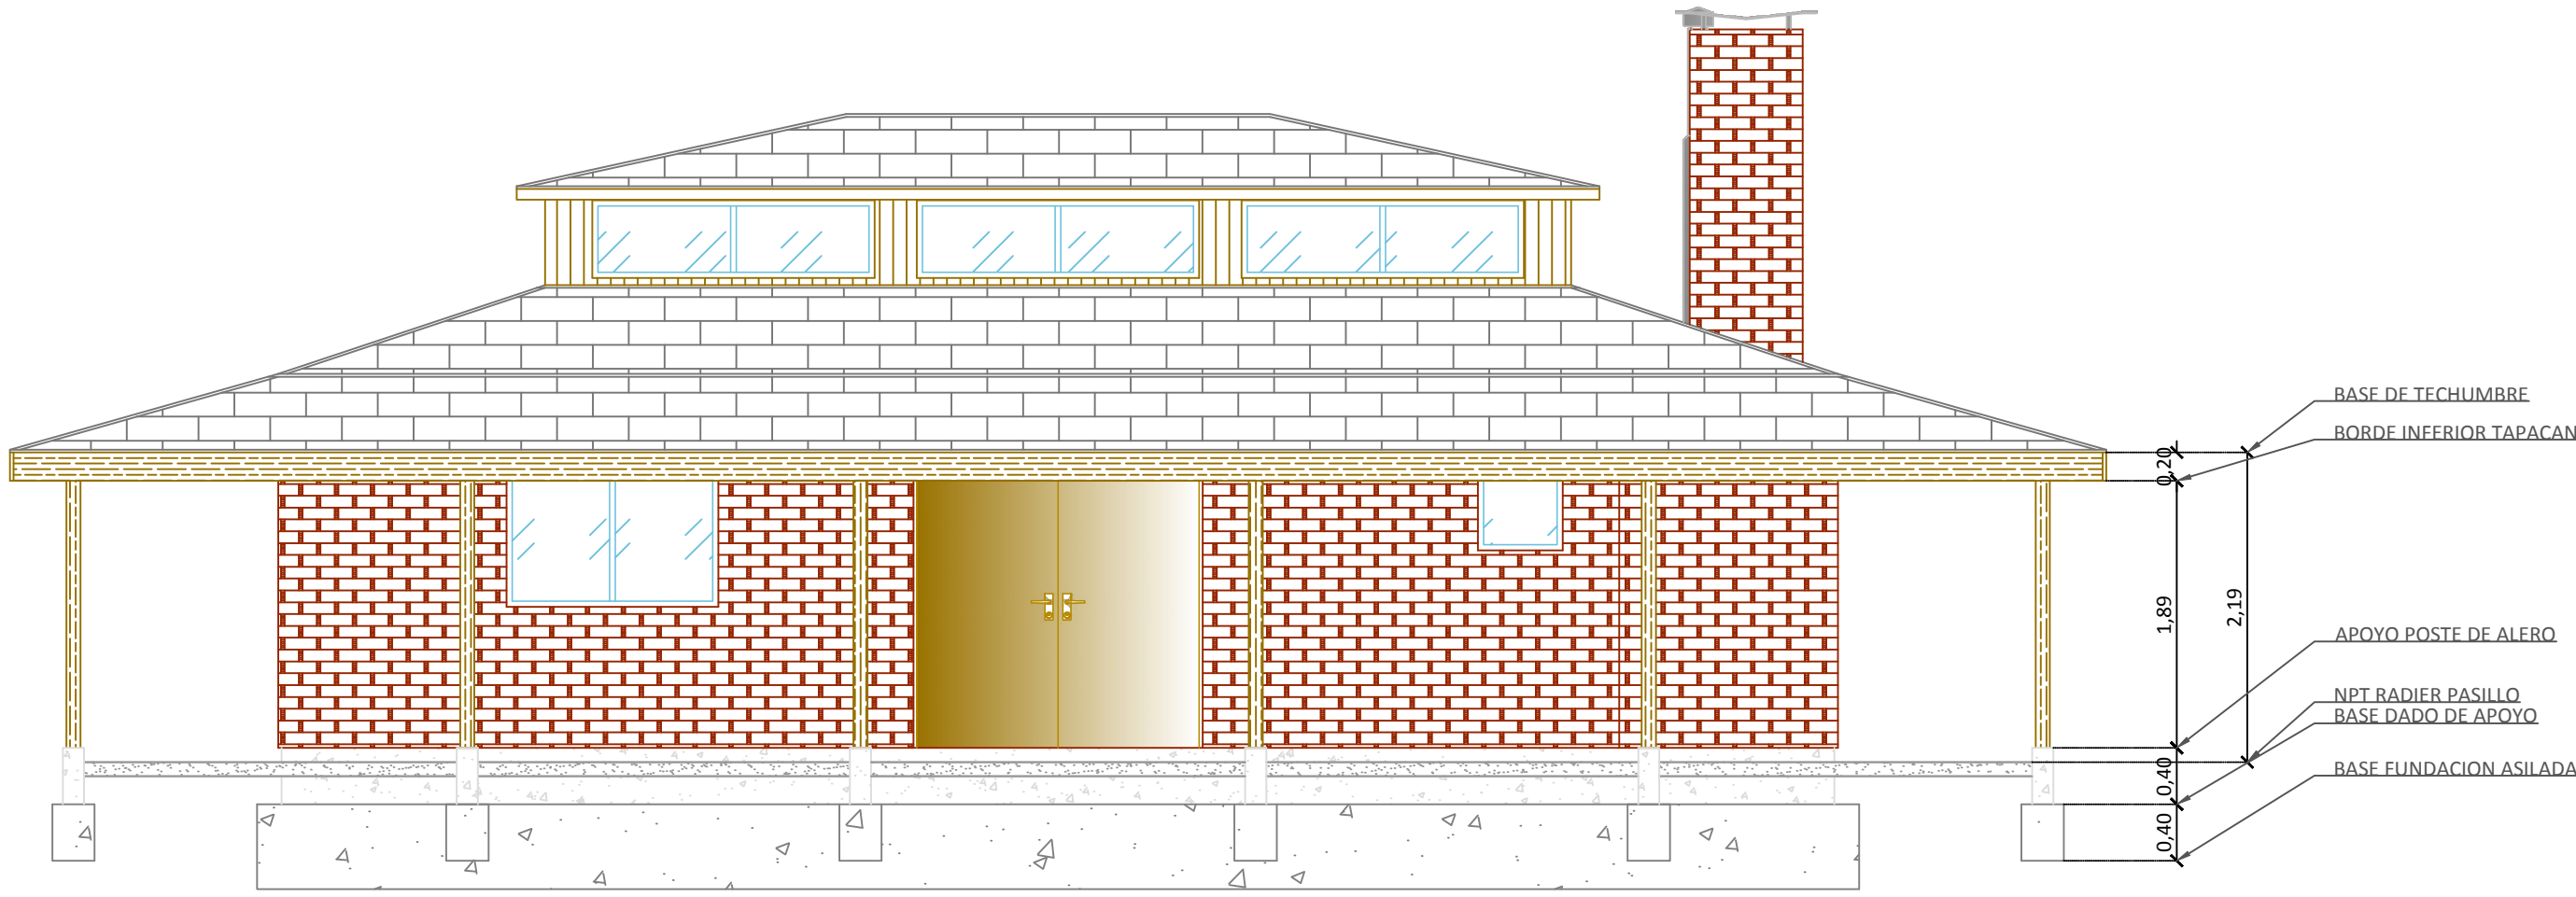


ELEVACIÓN CON PASILLO  
Esc. 1:50

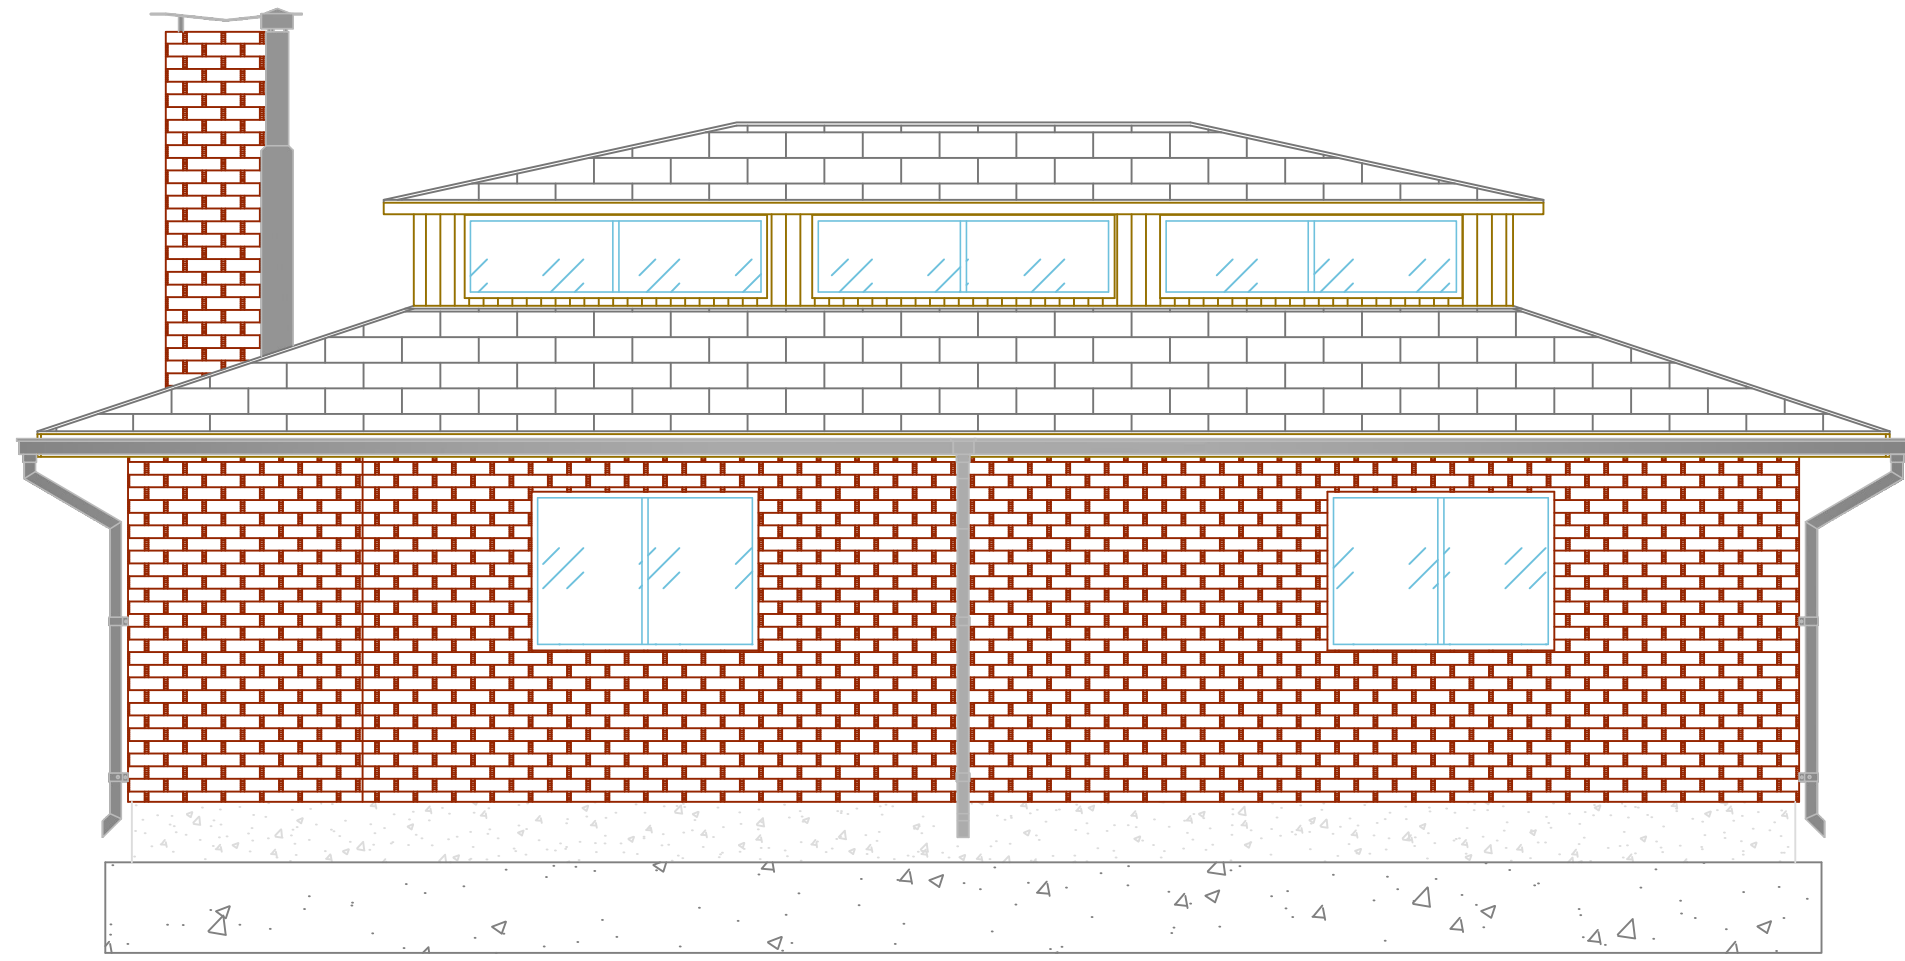


ELEVACION POSTERIOR  
Esc. 1:50

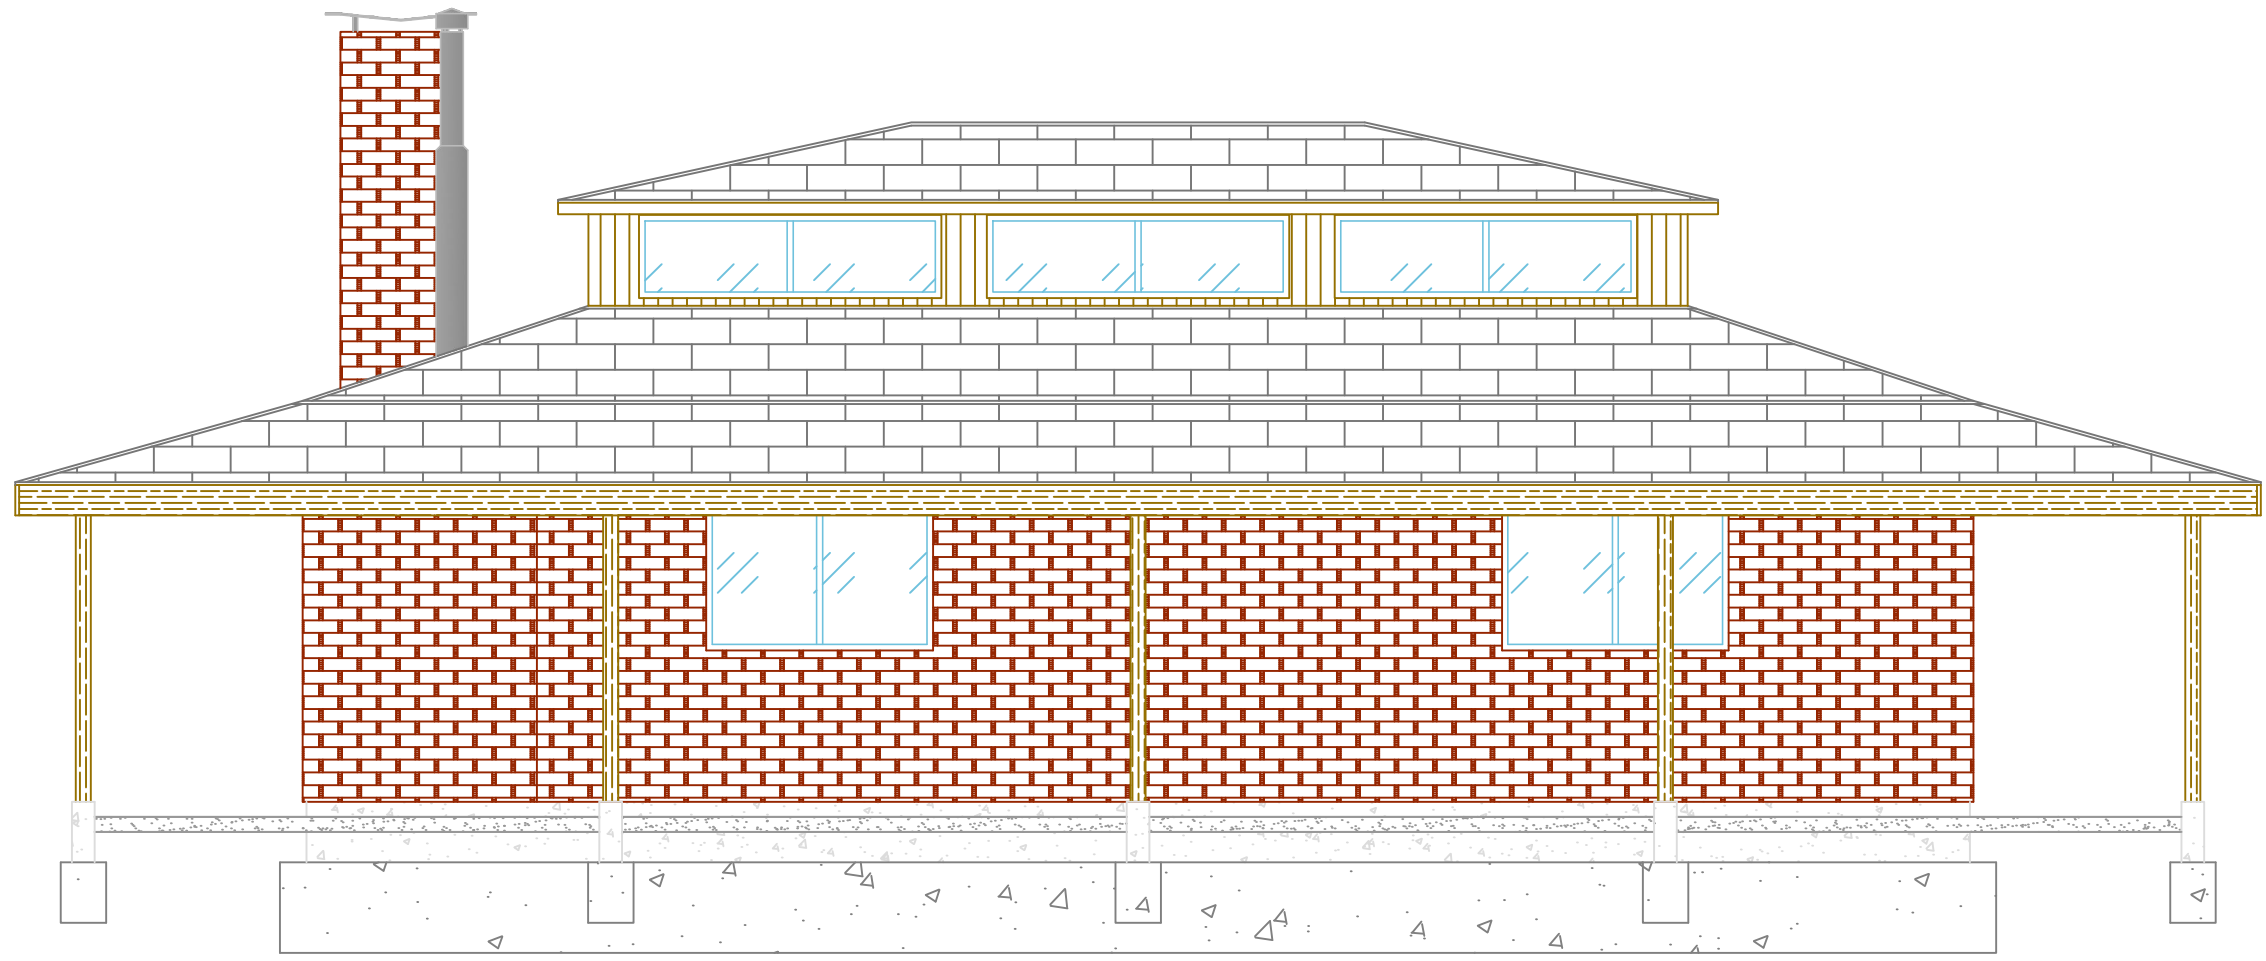


ELEVACION POSTERIOR  
Esc. 1:50

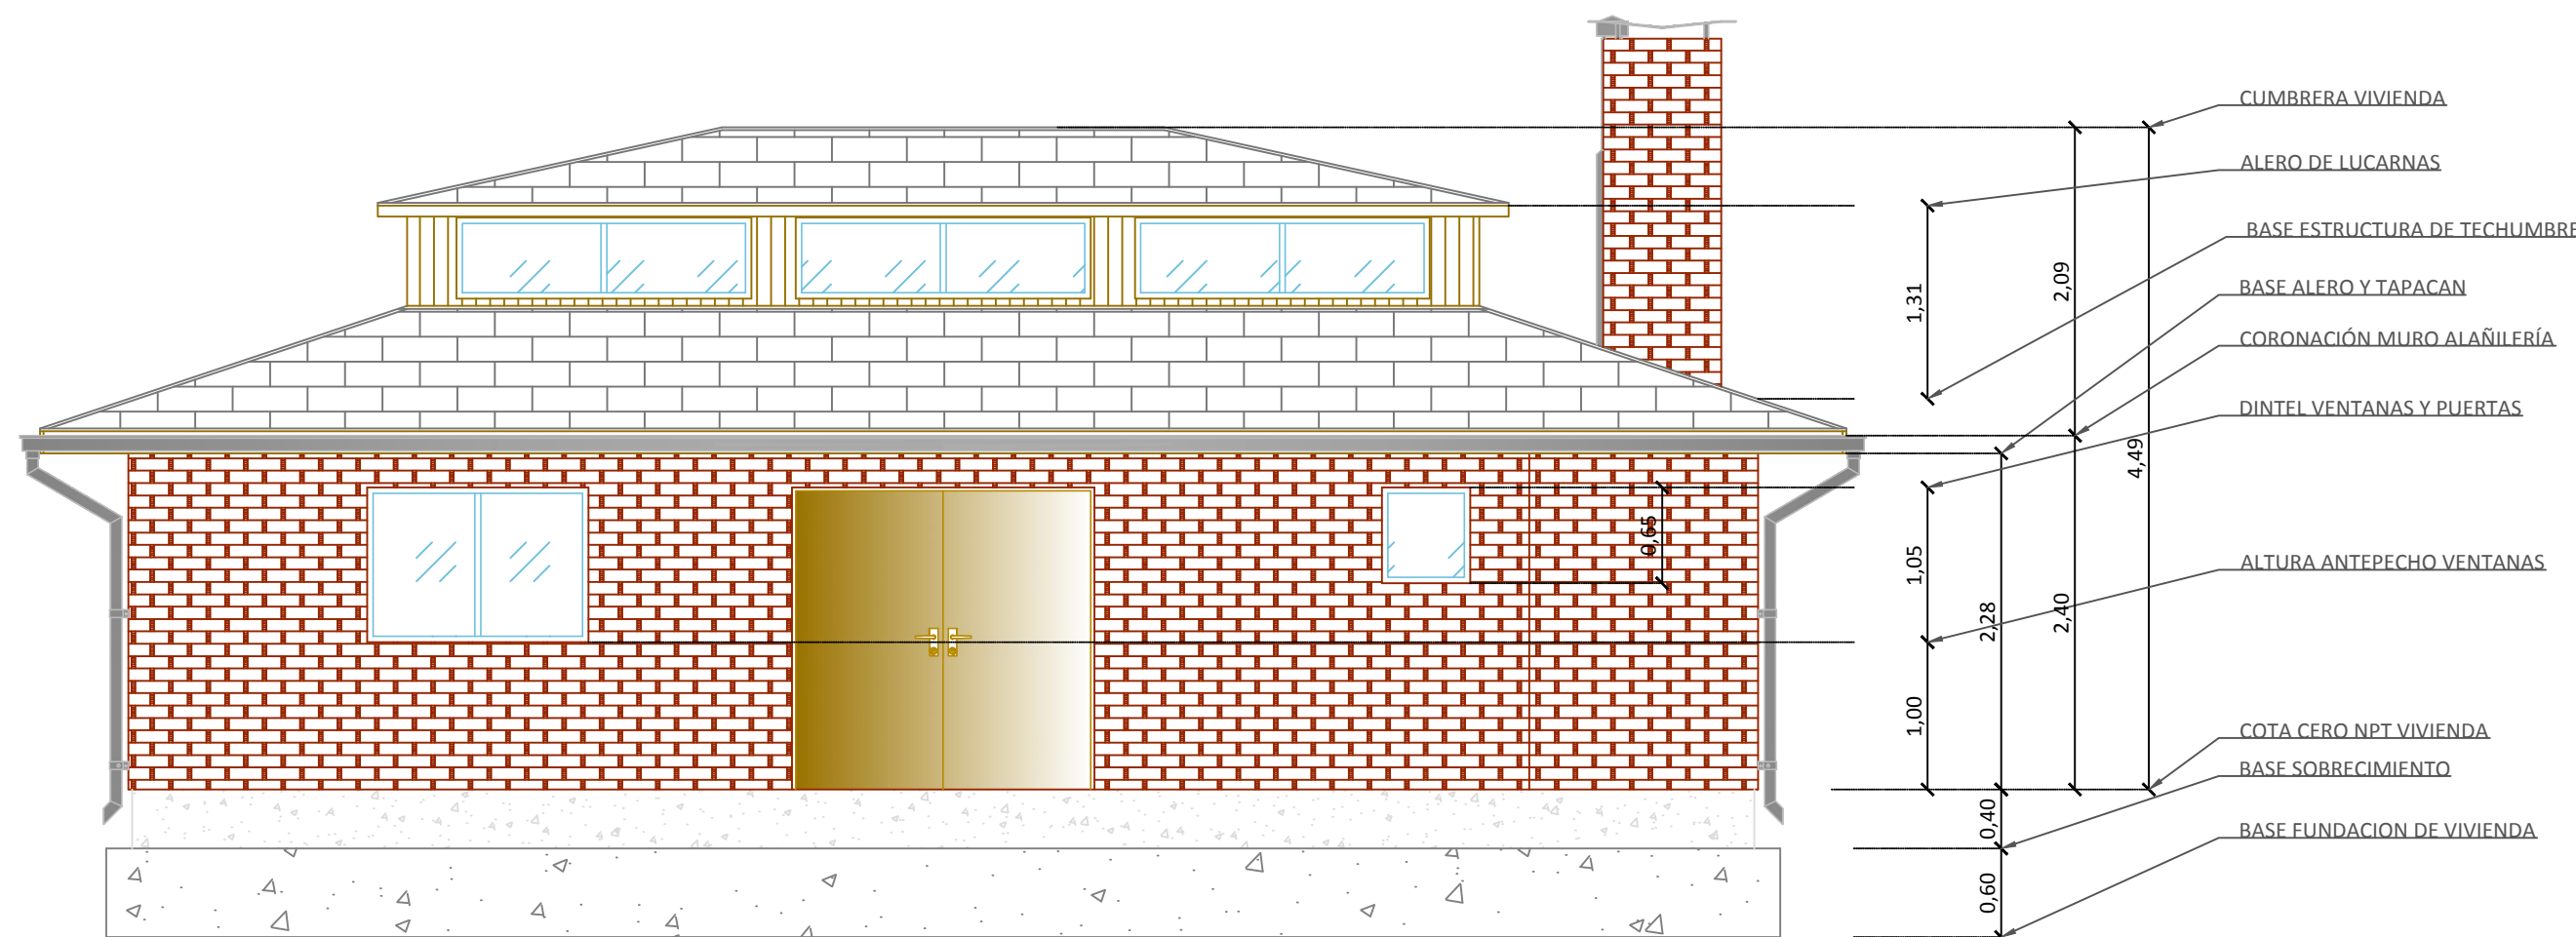

ELEVACIÓN CON ALERO  
Esc. 1:50

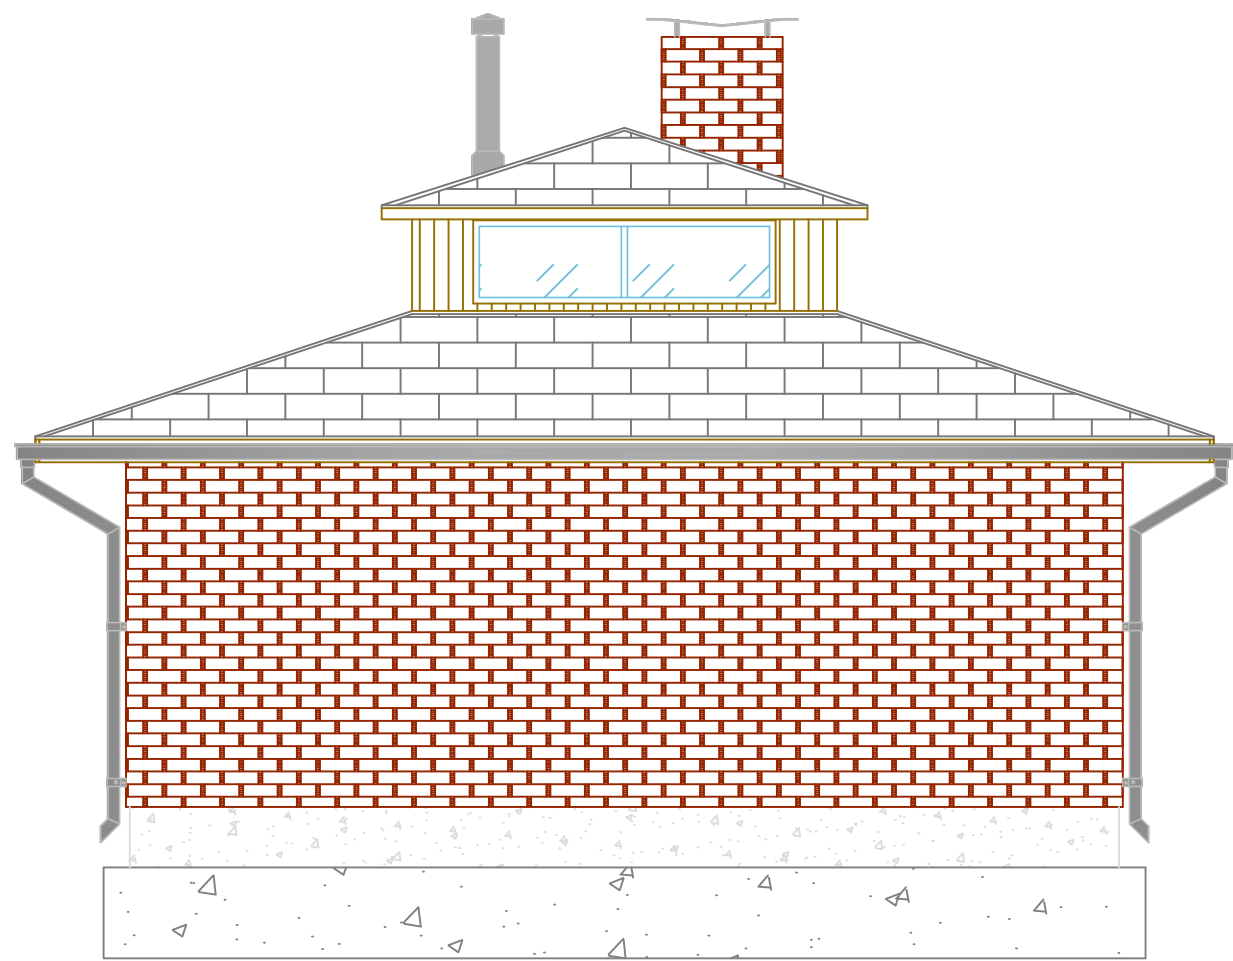

ELEVACIÓN IZQUIERDA  
Esc. 1:50

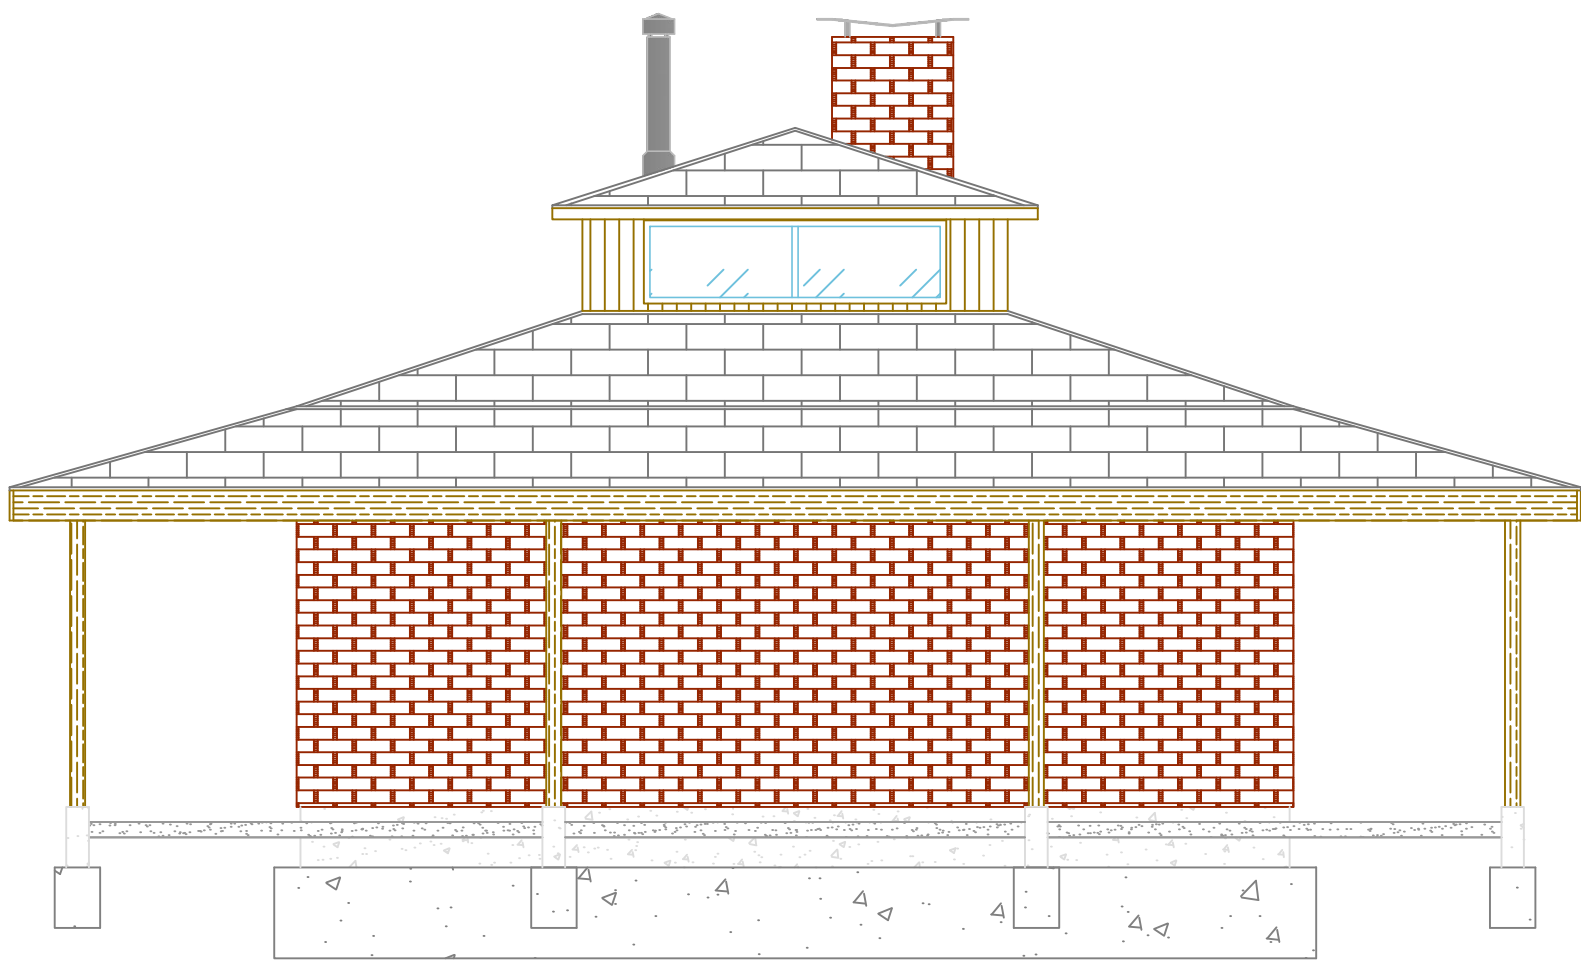

ELEVACIÓN IZQUIERDA  
Esc. 1:50

SPCG

Sergio Pérez Construcción y gas

TÉCNICO EN CONSTRUCCIÓN IPV6

INSTALADOR DE GAS CLASE 3

|   |               |
|---|---------------|
| UBICACION<br>DIRECCION<br>CIUDAD<br>ROL   |               |
| PROPIETARIO<br>NOMBRE<br>RUT<br>FONDO   |               |
| ARQUITECTO<br>NOMBRE<br>RUT<br>ICA<br>FONDO   |               |
| CONTENIDO LAMINA<br>PLANTA ARQUITECTURA ACOTADA<br>ELEVACIONES PROPUESTA CON ALERO<br>ELEVACIONES PROPUESTA CON PASILLO<br>DETALLE ELEVACIONES |               |
| ESCALA   | LAS INDICADAS |
| FIRMA PROPIETARIO   |               |
| FIRMA ARQUITECTO   |               |
| FIRMA DIRECTOR DE OBRAS   |               |

PROYECTO: QUINCHO

LAMINA 1 DE 1  
FECHA