




PLANTA ARQUITECTURA
ESC. 1:100

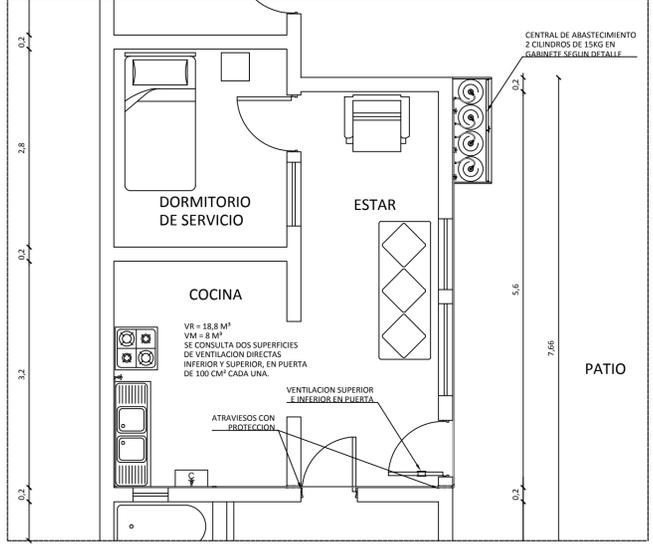


DETALLE RECINTO CON ARTEFACTOS
ESC. 1:50

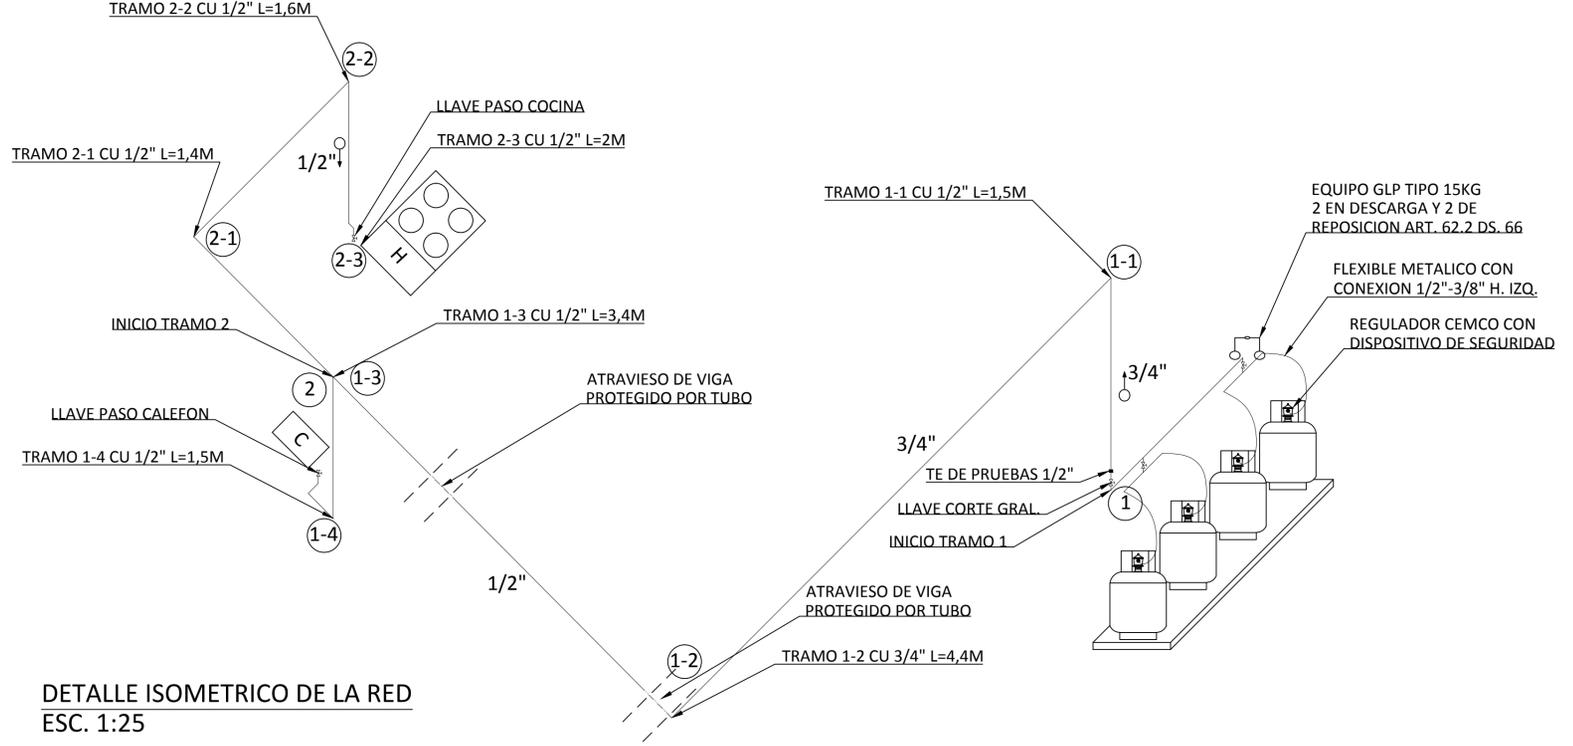


DETALLE ISOMETRICO DE LA RED
ESC. 1:25

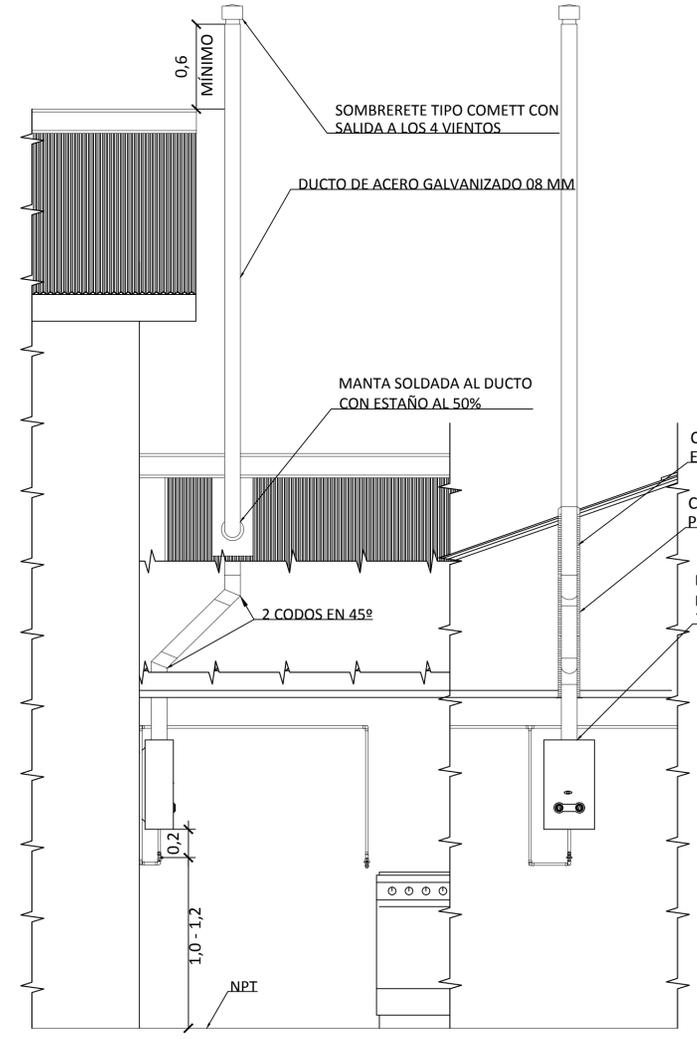


DETALLE INSTALACION CALEFON
ESC. 1:25

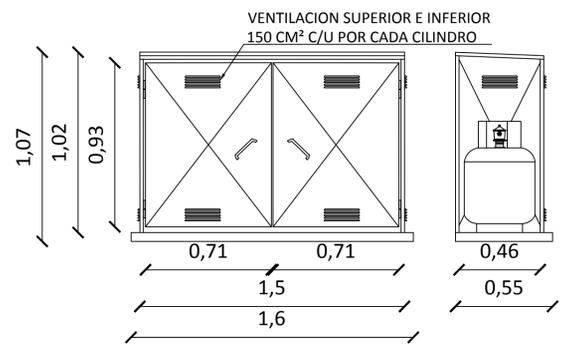

DETALLE GABINETE EQUIPO DE CILINDROS
ESC. 1:20

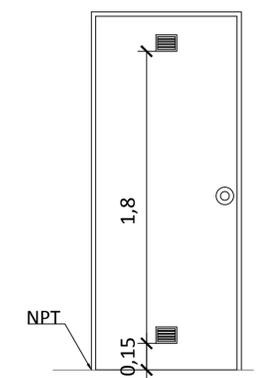


DETALLE VENTILACIONES
ESC. 1:20

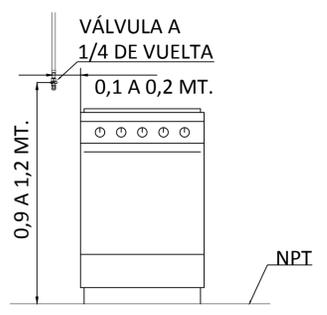


DETALLE INSTALACION COCINA
ESC. 1:20



DETALLE MANIFOLD DE COLECCION
ESC. 1:10

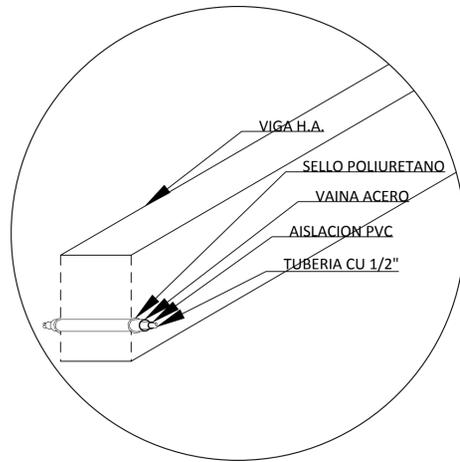

DETALLE ATRAVESOS DE VIGAS
ESC. 1:10

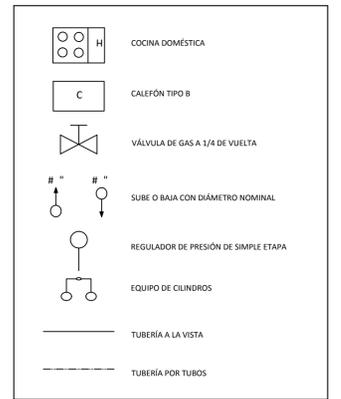

SIMOLOGIA
SIN ESCALA

CÁLCULO DE CANTIDAD DE CILINDROS EQUIPO GLP	
POR EL NIVEL DE CONSUMO DIARIO	POR LA RAZÓN DE VAPORIZACIÓN
N = CD x 20 : (13,96 x P)	N = PIT (KW) : RV (KW)
N = 20,9 x 20 : (13,96 x 15)	N = 29 : 16
N = 418,00 : 209,40	N = 1,81 ≈ 2
N = 1,99 ≈ 2	

SEGÚN REGLAMENTO DE INSTALACIONES INTERIORES, (DS N°66/2007) CADA EQUIPO DE GLP SE COMPONE POR UN MÍNIMO DE 2 CILINDROS, ES DECIR SI LOS CÁLCULOS REALIZADOS INDICAN LA CANTIDAD DE (1 ≈ 2). UNO EN DESCARGA Y EL OTRO DE REPOSICIÓN.

POTENCIA INSTALADA PARCIAL
POR ARTEFACTO
1 CALEFÓN TIPO B.....17.5 KW
1 COCINA.....11.5 KW
PIT.....29 KW
DETALLES
SE CONSIDERAN COBRE TIPO L DE (1/2" Y 3/4") NORMAL EN TIRAS RECTAS A LA VISTA, REGULADORES DE PRESIÓN DE SIMPLE ETAPA Y CONEXION ROSCADA PARA CONECTAR CUATRO CILINDROS DE 15 KG.

INSTALACIÓN INTERIOR DE GLP RESIDENCIAL	
PROPIETARIO	INSTALADOR
ESPAÑA 228, LOS ANGELES	ESC. 1/100
TOMAS AQUINO SEGUEL SEPULVEDA RUT 2.079.708-8 POBLACION GALVARINO ESPAÑA 228, LOS ANGELES FONON (043)2347916	SERGIO PÉREZ ERICES RUT 13.843.754-K LIC. N° 0025361 CLASE 3 LOS ATAVALOS # 750 LOS ANGELES FONON 94284087-86658683
FIRMA	FIRMA

SPCG Sergio Pérez Construcción y Gas
TÉCNICO EN CONSTRUCCIÓN IPVG
INSTALADOR DE GAS CLASE 3

LAMINA 1 DE 1 FORMATO A-1
FECHA 17/11/2013

PLANTA ARQUITECTURA
DETALLES DE LA INSTALACIÓN DE
ARTEFACTOS, VENTILACIONES,
GABINETES Y ATRAVESOS.

EMPRESA CERTIFICADORA
SOPORTE INGENIERÍA LTDA.
N° RUT EMPRESA: 77.842.250-6
N° LIC. INSPECTOR: 11.578.437-4
N° DE SELLO CIIG: VC-643668
N° DE INSCRIPCIÓN: 963658

UBICACIÓN S/ESC.